



*stabil, wertbeständig, nachhaltig, transparent*

das Tür- und Trennwandsystem WP 50 cold


# Das Türsystem WP 50 cold

- WP 50 cold bietet ein breites Anwendungsspektrum und hohe Funktionalität
- Mit den geringen Ansichtsbreiten sind transparente Türelemente in ansprechendem Design möglich
- Flächenbündige 1- und 2-flügelige Türkonstruktionen oder Festverglasungen lassen sich in unterschiedlichen Abmessungen realisieren
- WP 50 cold bietet auch bei großen Türelementen gleichbleibende Stabilität und die Sicherheit für den dauerhaften Sitz der Türbänder
- Der Werkstoff Stahl ist besonders stoßfest, hoch widerstandsfähig, formstabil und außerordentlich langlebig
- Stahl ist zu 100% recycelbar und besonders umweltfreundlich
- Stahl bietet mehr Sicherheit gegen Einbruch und Vandalismus als jeder andere Werkstoff
- Mit dem geclipsten Glashalteleistensystem und den aufeinander abgestimmten Dichtungen sind verschiedene Glasstärken möglich
- WP 50 cold Profile und Glasleisten werden in einer verarbeitungsfreundlichen Länge von 6600 mm geliefert.
- Die Stahlprofile werden wahlweise in blanker oder bandverzinkter Oberfläche geliefert
- WP 50 cold ist geprüft nach EN 14531-1





Schnitt B – B

2-13

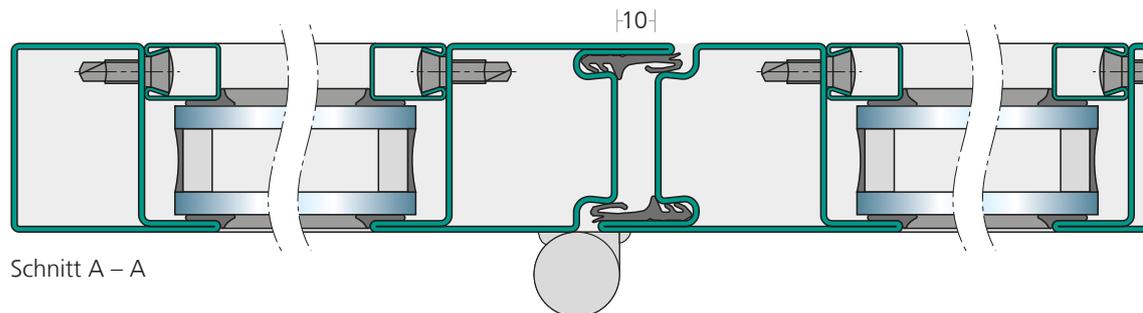


Schnitt A – A

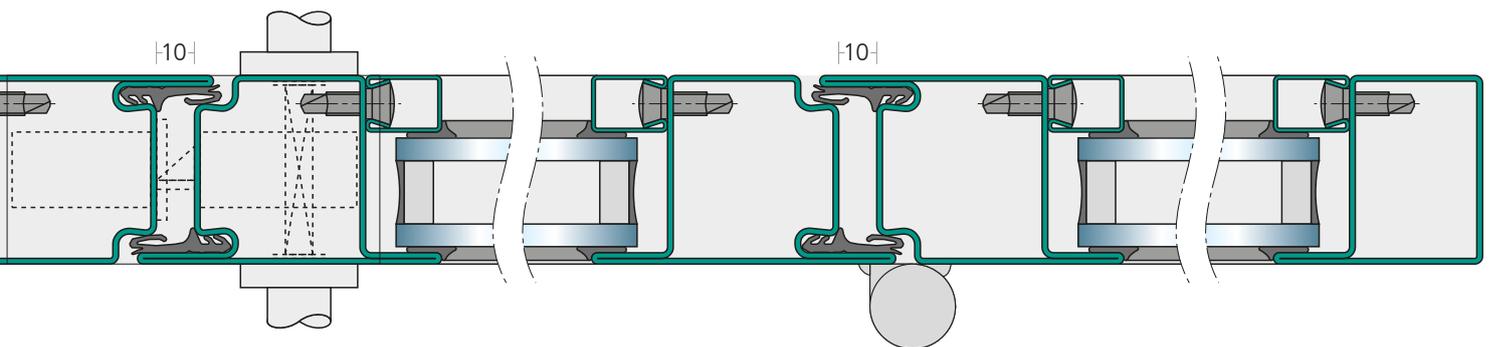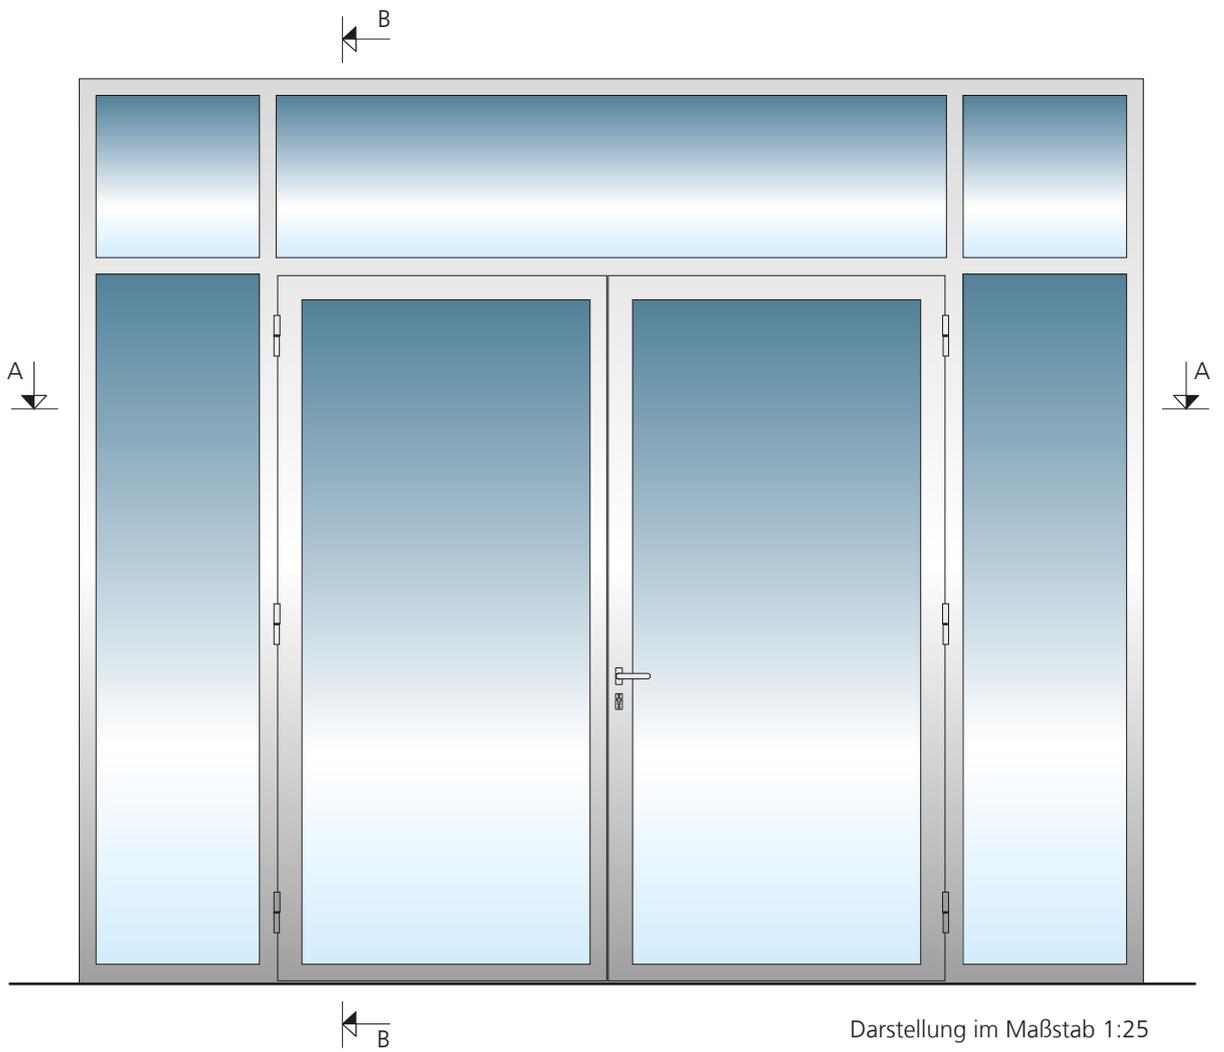

Alle Maßangaben in mm, Darstellung im Maßstab 1:2

# Husemann & Hücking Profile GmbH

## WP 50 cold Systemprofile

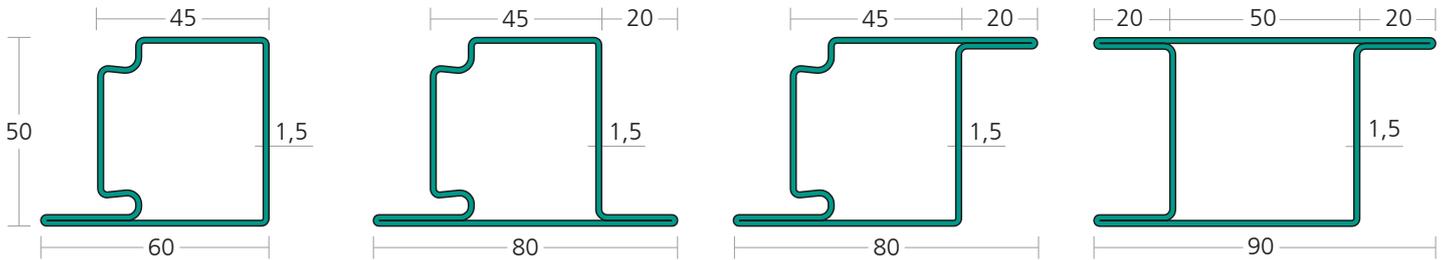


**WP 950003** blank  
**WP 951003** bandverzinkt

**WP 950013** blank  
**WP 951013** bandverzinkt

**WP 950023** blank  
**WP 951023** bandverzinkt

**WP 950024** bandverzinkt

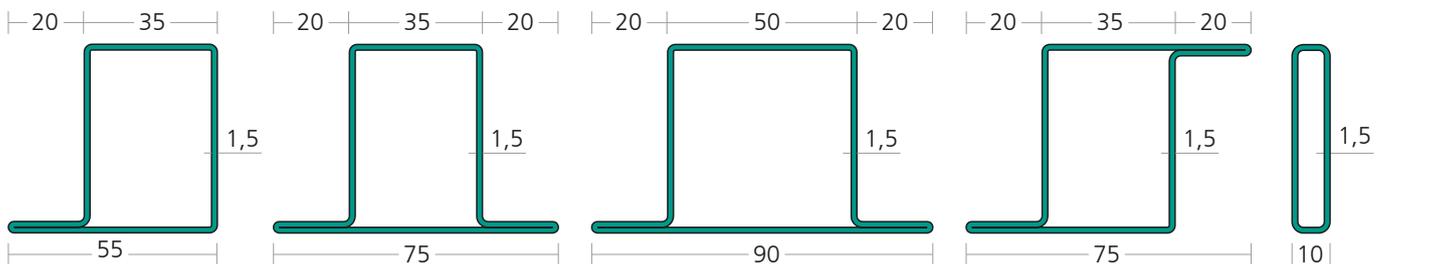

**WP 950101** blank  
**WP 951101** bandverzinkt

**WP 950111** blank  
**WP 951111** bandverzinkt

**WP 9510112** bandverzinkt

**WP 950121** blank

**WP 950050** blank  
**WP 951050** bandverz.

## Glashalteleisten, Stahl (Oberfläche bandverzinkt)



**WP 9102112**

**WP 9102115**


**WP 9102120**

**WP 9102125**

**WP 9102130**

**WP 9102135**

## Klemmschrauben

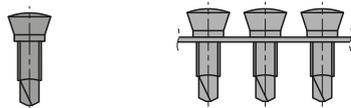

**WP 905002**

**WP 905003**

Klemmschraube, 10 Stück magaziniert

## Verglasungsdichtungen auf Anfrage



**WP 905005**

**WP 905006**

**WP 905007**

## Anschlagdichtung



**WP 905004**


## Bodendichtungen



Artikelnummer	Länge/mm	kürzbar max./mm	Gewicht/kg	Hub/mm
<b>905032</b>	750	150	0,51	2 – 13
<b>905033</b>	900	150	0,57	2 – 13
<b>905034</b>	1050	150	0,63	2 – 13
<b>905035</b>	1200	150	0,69	2 – 13
<b>905036</b>	1350	150	0,75	2 – 13


Beschläge und weitere Zubehörartikel auf Anfrage

## Beschläge

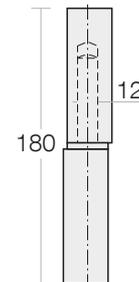

**WP 905018**

**Anschweißband** höhenverstellbar

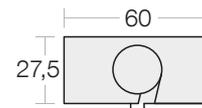

**905019**

**Schablone** für Anschweißband

